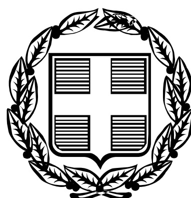


ΕΦΗΜΕΡΙΣ ΤΗΣ ΚΥΒΕΡΝΗΣΕΩΣ

ΤΗΣ ΕΛΛΗΝΙΚΗΣ ΔΗΜΟΚΡΑΤΙΑΣ

ΤΕΥΧΟΣ ΤΕΤΑΡΤΟ **Αρ. Φύλλου 369**

4 Μαΐου 2006

ΠΕΡΙΕΧΟΜΕΝΑ

ΑΠΟΦΑΣΕΙΣ

ΔΙΟΡΘΩΣΕΙΣ ΣΦΑΛΜΑΤΩΝ

ΑΠΟΦΑΣΕΙΣ

Αριθ. 2368 (1)

Τροποποίηση σχεδίου πόλης Αλμυρού και Ευξεινούπολης στην περιοχή της επέκτασης, στα πλαίσια της μελέτης «Συμπλήρωση διαγράμματος και διενέργεια πράξης εφαρμογής της επέκτασης της πολεοδομικής μελέτης Αλμυρού Νομού Μαγνησίας».

Ο ΝΟΜΑΡΧΗΣ ΜΑΓΝΗΣΙΑΣ

Έχοντας υπόψη:

1. Τις διατάξεις των άρθρων 3 και 70 του ν.δ. της 17.7.1923 (ΦΕΚ 228 Α΄) «περί σχεδίων πόλεων κ.λπ.», όπως τροποποιήθηκε και συμπληρώθηκε μεταγενέστερα.

2. Τις διατάξεις του άρθρου 29 του ν. 2831/2000 (ΦΕΚ 140 Α΄) «περί τροποποίησης του Γ.Ο.Κ. (ν. 1577/1985) και άλλες διατάξεις», όπως τροποποιήθηκε με το ν. 3044/2002 (ΦΕΚ 197 Α΄).

3. Το π.δ. 12.8.1981 (ΦΕΚ 511 Δ΄) έγκρισης σχεδίου πόλης Αλμυρού.

4. Την υπ' αριθμ. 405/2005 απόφαση Δημοτικού Συμβουλίου Αλμυρού, με την οποία προτείνεται η συγκεκριμένη τροποποίηση.

5. Την υπ' αριθμ. 897/31.1.2006 βεβαίωση του Δήμου Αλμυρού ότι δεν ασκήθηκαν ενστάσεις κατά της ανωτέρω Απόφασης του Δημοτικού Συμβουλίου.

6. Την υπ' αριθμ. 801/17.3.2006 εισήγηση της Δ/νσης ΧΩ.Π.Ε. Ν.Α. Μαγνησίας προς το ΣΧΟΠ Νομού Μαγνησίας.

7. Το από 23.3.2006 Πρακτικό του ΣΧΟΠ Νομού Μαγνησίας το οποίο γνωμοδοτεί θετικά για την έγκριση της ανωτέρω τροποποίησης.

ΚΑΙ ΕΠΕΙΔΗ

Η προτεινόμενη τροποποίηση του εγκεκριμένου ρυμοτομικού σχεδίου πόλης Αλμυρού Νομού Μαγνησίας

α) στην περιοχή «Κουλουριώτικα» και

β) στην περιοχή «Επέκτασης Ευξεινούπολης» αποβλέπει στη βελτίωση του πολεοδομικού σχεδιασμού και προτείνεται στα πλαίσια αναθεώρησης της πολεοδομικής μελέτης Αλμυρού και διενέργειας της πράξης εφαρμογής, αποφασίζουμε:

Την έγκριση της πρότασης τροποποίησης του εγκεκριμένου ρυμοτομικού σχεδίου πόλης Αλμυρού Νομού Μαγνησίας:

α) στην περιοχή «Κουλουριώτικα» και

β) στην περιοχή «Επέκτασης Ευξεινούπολης» που αφορά τον καθορισμό ορισμένων οικοδομικών και ρυμοτομικών γραμμών του σχεδίου και τον καθορισμό της τελευταίας γραμμής του σχεδίου επέκτασης Ευξεινούπολης ως ορίου του σχεδίου πόλης (κίτρινη), όπως αποτυπώνονται στις πινακίδες κλίμακας 1:1000, Κ.Δ. 09.48-1/15.00, 09.47-1/10.18 και 10.19, 11.18, 11.19, 12.18, 12.19 του εγκεκριμένου σχεδίου.

Από τις διατάξεις της απόφασης αυτής δεν προκαλείται δαπάνη σε βάρος του δημοσίου.

Αμέσως μετά τη δημοσίευση της παρούσας στην Εφημερίδα της Κυβερνήσεως, ακριβές αντίγραφο του πρωτοτύπου τοπογραφικού διαγράμματος που την συνοδεύει, θα αναρτηθεί στον πίνακα ανακοινώσεων της Διεύθυνσης ΧΩ.Π.Ε. της Νομαρχιακής Αυτοδιοίκησης Μαγνησίας επί 15ήμερον για να λάβουν γνώση οι ενδιαφερόμενοι.

Η απόφαση αυτή να δημοσιευθεί στην Εφημερίδα της Κυβερνήσεως και ισχύει από την ημερομηνία δημοσίευσης.

Βόλος, 10 Απριλίου 2006

Ο Νομάρχης
ΙΩΑΝΝΗΣ ΠΡΙΝΤΖΟΣ

ΥΠΟΥΡΓΕΙΟ ΠΕΡ ΝΤΟΣ ΧΩΡ ΞΙΑΣ κ. ΔΗΜ ΕΡΓΩΝ
ΔΙΕΥΘΥΝΣΗ ΧΑΡΤΟΓΡΑΦΗΣΕΩΝ

ΤΟΠΟΓΡΑΦΙΚΟ ΔΙΑΓΡΑΜΜΑ

ΚΔ0948
1/1500

ΕΘΝΙΚΟ ΤΥΠΟΓΡΑΦΕΙΟ
Για τεχνικούς λόγους στο σχεδιάγραμμα έγινε σμίκρυνση κατά ποσοστό 33 %

ΠΕΡΙΜΕΤΡΙΚΗ ΑΡΤΗΡΙΑ

ΟΤ 360

ΟΤ 359

ΟΤ 358

ΚΛΙΜΑΚΑ 1:1000


ΥΠΟΜΝΗΜΑ

1 Κτίσμα μονώροφο

2 Κτίσμα διώροφο

Π Παλαιόροφο

ΝΟΜΟΣ

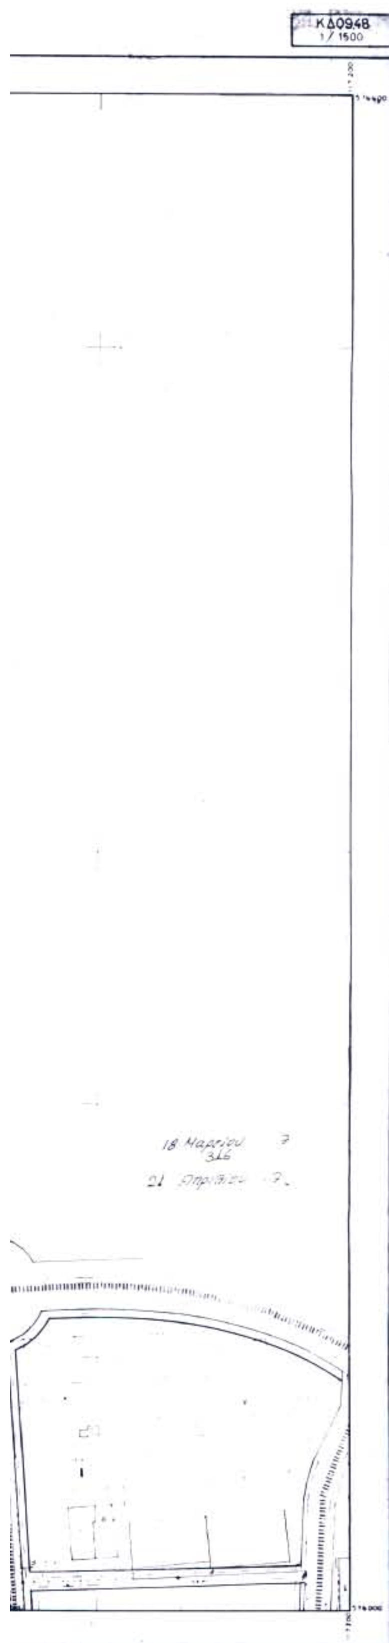

Υ Π Ο Μ Ν Η Μ Α	
————	ΠΡΟΤΕΙΝΟΜΕΝΗ Ο.Γ.
————	ΠΡΟΤΕΙΝΟΜΕΝΗ Ρ.Γ.
————	ΚΑΤΑΡΓΟΥΜΕΝΕΣ Ο.Γ. , Ρ.Γ.
•————•	ΟΡΙΟ ΙΔΙΟΚΤΗΣΙΑΣ

Κ Τ Η Μ Α Τ Ο Λ Ο Γ Ι Κ Ο Σ Π Ι Ν Α Κ Α Σ

ΚΤΗΜΑΤΟΛΟΓΙΚΟΣ ΑΡΙΘΜΟΣ ΙΔΙΟΚΤΗΣΙΑΣ	ΟΝΟΜΑΤΕΠΩΝΥΜΟ ΙΔΙΟΚΤΗΤΟΥ	ΔΙΕΥΘΥΝΣΗ ΙΔΙΟΚΤΗΤΟΥ
0 3 2 3 0 1	ΕΝΩΣΗ ΓΕΩΡΓ. ΣΥΝ/ΣΜΩΝ ΑΛΜΥΡΟΥ	ΑΛΜΥΡΟΣ
0 3 2 3 0 2	Κληρ/μοι ΚΟΝΤΟΓΕΩΡΓΑΚΗ ΙΩΑΝΝΗ	ΑΛΜΥΡΟΣ
0 3 2 3 0 3	ΤΣΑΝΤΟΣ ΚΩΝΣΤΑΝΤΙΝΟΣ	ΑΛΜΥΡΟΣ
0 3 2 3 0 4	ΛΑΜΠΡΑΚΗΣ ΙΩΑΝΝΗΣ	ΑΛΜΥΡΟΣ
0 3 2 3 0 5	ΛΑΜΠΡΑΚΗΣ ΙΩΑΝΝΗΣ	ΑΛΜΥΡΟΣ
0 3 2 3 0 6	Κληρ/μοι ΤΣΑΚΜΑ ΒΑΣΙΛΕΙΟΥ	ΑΛΜΥΡΟΣ
0 3 2 3 0 7	ΚΑΡΑΦΙΑΣ ΧΡΗΣΤΟΣ	ΑΛΜΥΡΟΣ
0 3 2 3 0 8	ΘΕΟΔΩΡΑΚΗ ΝΙΚΗ	ΑΛΜΥΡΟΣ
0 3 2 3 0 9	ΤΣΑΝΤΟΣ ΘΕΟΔΩΡΟΣ	ΑΛΜΥΡΟΣ
0 3 2 3 1 0	Κληρ/μοι ΚΟΝΤΟΓΕΩΡΓΑΚΗ ΙΩΑΝΝΗ	ΑΛΜΥΡΟΣ
0 3 2 3 1 1	ΕΝΩΣΗ ΓΕΩΡΓ. ΣΥΝ/ΣΜΩΝ ΑΛΜΥΡΟΥ	ΑΛΜΥΡΟΣ
0 3 2 4 0 1	ΕΝΩΣΗ ΓΕΩΡΓ. ΣΥΝ/ΣΜΩΝ ΑΛΜΥΡΟΥ	ΑΛΜΥΡΟΣ

ΕΛΛΗΝΙΚΗ ΔΗΜΟΚΡΑΤΙΑ
ΝΟΜΑΡΧΙΑΚΗ ΑΥΤΟΔΙΟΙΚΗΣΗ ΜΑΓΝΗΣΙΑΣ
ΤΜΗΜΑ ΠΟΛΕΟΔΟΜΙΑΣ ΚΑΙ
ΠΟΛ/ΚΩΝ ΕΦΑΡΜΟΓΩΝ

ΤΡΟΠΟΠΟΙΗΣΗ ΣΧΕΔΙΟΥ ΠΟΛΗΣ ΑΛΜΥΡΟΥ ΚΑΙ ΕΥΞΕΙΝΟΥΠΟΛΗΣ ΣΤΗΝ ΠΕΡΙΟΧΗ ΤΗΣ ΕΠΕΚΤΑΣΗΣ

ΘΕΩΡΗΣΗ Βόλος 10/4/06
Η Δ/ΝΤΡΙΑ ΠΕΧΩΠΕ



[illegible]ίδου
[illegible]ς με Α βαθμό

ΠΕΡΙΛΗΨΗ ΑΠΟΦΑΣΗΣ

Εγκρίνουμε την τροποποίηση του εγκεκριμένου ρυμοτομικού σχεδίου πόλης Αλμυρού Νομού Μαγνησίας α) στην περιοχή «Κουλουριώτικα» και β) στην περιοχή «επέκτασης Ευξεινούπολης» που αφορά τον καθορισμό ορισμένων οικοδομικών και ρυμοτομικών γραμμών του σχεδίου και τον καθορισμό της τελευταίας γραμμής του σχεδίου επέκτασης Ευξεινούπολης ως ορίου του σχεδίου πόλης (κίτρινη).

Εγκρίνεται ως παράρτημα της 2368/2006 απόφασης


ΒΟΛΟΣ 10-4-06

Ο ΝΟΜΑΡΧΗΣ ΜΑΓΝΗΣΙΑΣ

ΙΩΑΝΝΗΣ ΠΡΙΝΤΖΟΣ

ΦΕΚ αρ. τεύχος Δ


ΥΠΟΥΡΓΕΙΟ ΠΕΡ ΝΤΟΣ ΧΩΡ ΞΙΑΣ κ ΔΗΜ ΕΡΓΩΝ
ΔΙΕΥΘΥΝΣΗ ΧΑΡΤΟΓΡΑΦΗΣΕΩΝ
ΤΟΠΟΓΡΑΦΙΚΟ ΔΙΑΓΡΑΜΜΑ
ΚΔ 0947
1/1218
ΠΛΑΤΕΙΑ
Κ.Χ.
ΓΗΠΕΔΟ ΠΟΔΟΣΦΑΙΡΟΥ
ΕΘΝΙΚΟ ΤΥΠΟΓΡΑΦΕΙΟ
Για τεχνικούς λόγους στο σχεδιάγραμμα
έγινε σμίκρυνση κατά ποσοστό 33 %
Γ 74245/87
11 Δεκεμβρίου 1987
Η Δ/ντρια
ΚΛΙΜΑΚΑ 1:1.000
ΥΠΟΜΝΗΜΑ
ΝΟΜΟΣ ΜΑΓΝΗΣΙΑΣ
ΠΕΡΙΟΧΗ ΑΛΜΥΡΟΥ
Η σύνταξη του διαγράμματος έγινε φωτογραμμετρικά
το έτος 1986 από αεροφωτογραφίες κλίμακος περίπου 1:7000 λήψεως 17-8-1982

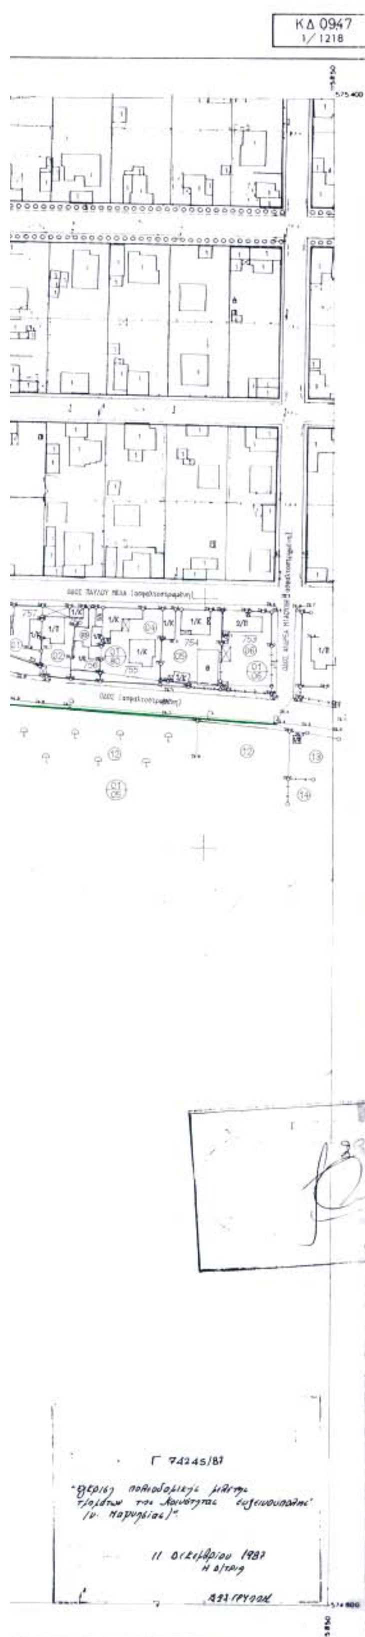

ΝΟΜΟΣ ΜΑΓΝΗΣΙΑΣ ΠΕΡΙΟΧΗ ΑΛΜΥΡΟΣ

Η συνταξη του διαγραμματος εγινε φωτογραμμετρικα το ετος 1986 απο αεροφωτογραφιες κλιμακας περιπου 1:7000 ληψεως 17-8-1982

ΥΠΟΜΝΗΜΑ	
———	ΠΡΟΤΕΙΝΟΜΕΝΗ Ο.Γ.
———	ΠΡΟΤΕΙΝΟΜΕΝΗ Ρ.Γ.
- - - - -	ΚΑΤΑΡΓΟΥΜΕΝΕΣ Ο.Γ. , Ρ.Γ.
———	ΟΡΙΟ ΣΧΕΔΙΟΥ ΠΟΛΕΩΣ
•———•	ΟΡΙΟ ΙΔΙΟΚΤΗΣΙΑΣ

ΚΤΗΜΑΤΟΛΟΓΙΚΟΣ ΠΙΝΑΚΑΣ

ΚΤΗΜΑΤΟΛΟΓΙΚΟΣ ΑΡΙΘΜΟΣ ΙΔΙΟΚΤΗΣΙΑΣ	ΟΝΟΜΑΤΕΠΩΝΥΜΟ ΙΔΙΟΚΤΗΤΟΥ	ΔΙΕΥΘΥΝΣΗ ΙΔΙΟΚΤΗΤΟΥ
010505	ΚΑΡΑΦΙΑΣ ΧΡΗΣΤΟΣ	ΑΛΜΥΡΟΣ
010506	ΘΕΟΔΩΡΟΥ ΒΑΣΙΛΕΙΟΣ	ΑΛΜΥΡΟΣ
010507	ΜΠΟΥΡΛΗΣ ΙΩΑΝΝΗΣ	ΑΛΜΥΡΟΣ
010508	ΚΑΜΑΓΙΑΝΝΗΣ ΦΩΤΗΣ	ΑΛΜΥΡΟΣ
010509	ΕΝΩΣΗ ΓΕ/ΚΩΝ ΣΥΝ/ΣΜΩΝ ΑΛΜΥΡΟΥ	ΑΛΜΥΡΟΣ
010510	ΚΟΣΜΑΣ ΕΥΡΙΠΙΔΗΣ	ΑΛΜΥΡΟΣ
010511	ΚΑΡΑΦΙΑΣ ΑΝΤΩΝΙΟΣ	ΑΛΜΥΡΟΣ
010512	ΜΠΙΝΤΕΛΑΣ ΓΕΩΡΓΙΟΣ	ΑΛΜΥΡΟΣ
010513	ΜΠΑΖΗΣ ΑΝΤΩΝΙΟΣ	ΑΛΜΥΡΟΣ
010601	ΓΚΡΙΝΙΑΣ ΝΙΚΟΛΑΟΣ	ΑΛΜΥΡΟΣ
010602	ΜΕΛΙΣΣΗΣ ΣΠΥΡΟΣ	ΑΛΜΥΡΟΣ
010603	ΔΗΜΑΡΕΛΟΣ ΧΡΗΣΤΟΣ	ΑΛΜΥΡΟΣ
010604	ΚΕΚΑΝΙΔΟΥ ΙΩΑΝΝΑ	ΑΛΜΥΡΟΣ
010605	ΚΑΛΛΕΣ ΔΗΜΗΤΡΙΟΣ	ΑΛΜΥΡΟΣ
010606	ΚΑΡΑΜΠΑΣΗΣ ΣΤΕΦΑΝΟΣ	ΑΛΜΥΡΟΣ



ΕΛΛΗΝΙΚΗ ΔΗΜΟΚΡΑΤΙΑ
ΝΟΜΑΡΧΙΑΚΗ ΑΥΤΟΔΙΟΙΚΗΣΗ ΜΑΓΝΗΣΙΑΣ
ΤΜΗΜΑ ΠΟΛΕΟΔΟΜΙΑΣ ΚΑΙ
ΠΟΛ/ΚΩΝ ΕΦΑΡΜΟΓΩΝ

ΤΡΟΠΟΠΟΙΗΣΗ ΣΧΕΔΙΟΥ ΠΟΛΗΣ ΑΛΜΥΡΟΥ ΚΑΙ ΕΥΞΕΙΝΟΥΠΟΛΗΣ ΣΤΗΝ ΠΕΡΙΟΧΗ ΤΗΣ ΕΠΕΚΤΑΣΗΣ

ΘΕΩΡΗΣΗ Βόλος 10/4/06
Η ΑΝΤΙΠΡΙΑ ΠΕ.ΧΩ.ΠΕ

...ίδου
Αρχιτέκτων Μηχανικός με Α βαθμό

ΠΕΡΙΛΗΨΗ ΑΠΟΦΑΣΗΣ

Εγκρίνουμε την τροποποίηση του εγκεκριμένου ρυμοτομικού σχεδίου πόλης Αλμυρού Νομού Μαγνησίας α) στην περιοχή «Κουλουριώτικα» και β) στην περιοχή «επέκτασης Ευξεινούπολης» που αφορά τον καθορισμό ορισμένων οικοδομικών και ρυμοτομικών γραμμών του σχεδίου και τον καθορισμό της τελευταίας γραμμής του σχεδίου επέκτασης Ευξεινούπολης ως ορίου του σχεδίου πόλης (κίτρινη).

Εγκρίνεται ως παράρτημα της 2368/2006 απόφασης

ΒΟΛΟΣ 10-4-06

Ο ΝΟΜΑΡΧΗΣ ΜΑΓΝΗΣΙΑΣ

ΙΩΑΝΝΗΣ ΠΡΙΝΤΖΟΣ

ΦΕΚ αρ. τεύχος Δ


ΥΠΟΥΡΓΕΙΟ ΠΕΡ/ΝΤΟΣ ΧΩΡ/ΞΙΑΣ Κ. ΔΗΜ. ΕΡΓΩΝ
ΔΙΕΥΘΥΝΣΗ ΧΑΡΤΟΓΡΑΦΗΣΕΩΝ
ΤΟΠΟΓΡΑΦΙΚΟ ΔΙΑΓΡΑΜΜΑ
ΚΔ 0947
1/1118
ΕΘΝΙΚΟ ΤΥΠΟΓΡΑΦΕΙΟ
Για τεχνικούς λόγους στο σχεδιάγραμμα έγινε σμίκρυνση κατά ποσοστό 33 %
Γ 74245/81
11 Δεκεμβρίου 1981
ΚΛΙΜΑΚΑ 1:1000
ΝΟΜΟΣ ΜΑΓΝΗΣΙΑΣ
ΥΠΟΜΝΗΜΑ

ΚΔ 0947
1/1118

Γ 74245/87

ΝΟΜΟΣ ΜΑΓΝΗΣΙΑΣ ΠΕΡΙΟΧΗ

Η συνταξη του διαγραμματος εγινε φωτογραμμετρικα το ετος 1986 απο αεροφωτογραφιες κλιμακας περιπου 1:7000 ληψεως 17.8.1987

ΥΠΟΜΝΗΜΑ

———	ΠΡΟΤΕΙΝΟΜΕΝΗ Ο.Γ.
———	ΠΡΟΤΕΙΝΟΜΕΝΗ Ρ.Γ.
- - - -	ΚΑΤΑΡΓΟΥΜΕΝΕΣ Ο.Γ. , Ρ.Γ.
———	ΟΡΙΟ ΣΧΕΔΙΟΥ ΠΟΛΕΩΣ
•———•	ΟΡΙΟ ΙΔΙΟΚΤΗΣΙΑΣ

ΚΤΗΜΑΤΟΛΟΓΙΚΟΣ ΠΙΝΑΚΑΣ

ΚΤΗΜΑΤΟΛΟΓΙΚΟΣ ΑΡΙΘΜΟΣ ΙΔΙΟΚΤΗΣΙΑΣ	ΟΝΟΜΑΤΕΠΩΝΥΜΟ ΙΔΙΟΚΤΗΤΟΥ	ΔΙΕΥΘΥΝΣΗ ΙΔΙΟΚΤΗΤΟΥ
010205	ΜΠΙΖΑΤΗΣ ΚΩΝΣΤΑΝΤΙΝΟΣ	ΑΛΜΥΡΟΣ
010301	ΑΜΒΡΑΖΗΣ ΝΙΚΟΛΑΟΣ	ΑΛΜΥΡΟΣ
010302	ΜΠΑΚΟΛΑΣ ΓΕΩΡΓΙΟΣ	ΑΛΜΥΡΟΣ
010303	ΚΑΡΑΚΩΣΤΑΣ ΚΩΝΣΤΑΝΤΙΝΟΣ	ΑΛΜΥΡΟΣ
010304	ΣΑΒΒΙΔΗΣ ΑΝΑΣΤΑΣΙΟΣ	ΑΛΜΥΡΟΣ
010401	ΤΕΡΖΟΥΔΗ ΔΗΜΗΤΡΑ & ΒΑΣΙΛΙΚΗ	ΑΛΜΥΡΟΣ
010402	ΤΕΡΖΟΥΔΗΣ ΑΘΑΝΑΣΙΟΣ	ΑΛΜΥΡΟΣ
010501	ΤΣΑΚΑΛΟΜΑΤΗΣ ΙΩΑΝΝΗΣ	ΑΛΜΥΡΟΣ
010502	ΜΠΑΖΗΣ ΕΥΣΤΑΘΙΟΣ	ΑΛΜΥΡΟΣ
010503	ΜΠΑΖΗΣ ΒΑΣΙΛΕΙΟΣ	ΑΛΜΥΡΟΣ
010504	ΝΤΑΛΑΒΕΡΑΣ ΑΡΓΥΡΙΟΣ	ΑΛΜΥΡΟΣ
010505	ΚΑΡΑΦΙΑΣ ΧΡΗΣΤΟΣ	ΑΛΜΥΡΟΣ

ΕΛΛΗΝΙΚΗ ΔΗΜΟΚΡΑΤΙΑ
ΝΟΜΑΡΧΙΑΚΗ ΑΥΤΟΔΙΟΙΚΗΣΗ ΜΑΓΝΗΣΙΑΣ
ΤΜΗΜΑ ΠΟΛΕΟΔΟΜΙΑΣ ΚΑΙ
ΠΟΛ/ΚΩΝ ΕΦΑΡΜΟΓΩΝ

ΤΡΟΠΟΠΟΙΗΣΗ ΣΧΕΔΙΟΥ ΠΟΛΗΣ ΑΛΜΥΡΟΥ ΚΑΙ ΕΥΞΕΙΝΟΥΠΟΛΗΣ ΣΤΗΝ ΠΕΡΙΟΧΗ ΤΗΣ ΕΠΕΚΤΑΣΗΣ

ΘΕΩΡΗΣΗ
Η ΑΝΤ/ΡΧΗΣ ΠΕΧΩΠΕ

Αναστασία Λουκίδου
Αρχ/των Μηχ/κός με Α βαθμό

ΠΕΡΙΛΗΨΗ ΑΠΟΦΑΣΗΣ

Εγκρίνουμε την τροποποίηση του εγκεκριμένου ρυμοτομικού σχεδίου πόλης Αλμυρού Νομού Μαγνησίας α) στην περιοχή «Κουλουριώτικα» και β) στην περιοχή «επέκτασης Ευξεινούπολης» που αφορά τον καθορισμό ορισμένων οικοδομικών και ρυμοτομικών γραμμών του σχεδίου και τον καθορισμό της τελευταίας γραμμής του σχεδίου επέκτασης Ευξεινούπολης ως ορίου του σχεδίου πόλης (κίτρινη).

Εγκρίνεται ως παράρτημα της 2368/2006 απόφασης

ΒΟΛΟΣ 19-4-06

Ο ΝΟΜΑΡΧΗΣ ΜΑΓΝΗΣΙΑΣ

ΙΩΑΝΝΗΣ ΠΡΙΝΤΖΟΣ

ΦΕΚ αρ. τεύχος Δ

ΥΠΟΥΡΓΕΙΟ ΠΕΡ ΝΤΟΣ ΧΩΡ/ΞΙΑΣ κ ΔΗΜ. ΕΡΓΩΝ
ΔΙΕΥΘΥΝΣΗ ΧΑΡΤΟΓΡΑΦΗΣΕΩΝ

ΤΟΠΟΓΡΑΦΙΚΟ ΔΙΑΓΡΑΜΜΑ

ΚΔ0947
1/1019

ΕΘΝΙΚΟ ΤΥΠΟΓΡΑΦΕΙΟ
Για τεχνικούς λόγους στο σχεδιάγραμμα
έγινε σμίκρυνση κατά ποσοστό 33 %

περιαστικο πρασινο

γραμμικο πρασινο

ΟΤ 366

ΟΤ 367

ΟΤ 368

ΥΔΑΤΟΠΥΡΓΟΣ

κτηνιατρειο

γυμνασιο λυκειο


καταλληλες εναλλακτικες θεσεις γηπεδο

ΥΠΟΜΝΗΜΑ

ΚΛΙΜΑΚΑ 1:1000

ΝΟΜΟΣ ΜΑΓΝΗΣΙΑΣ ΠΕΡΙΟΧΗ


04003690405060012

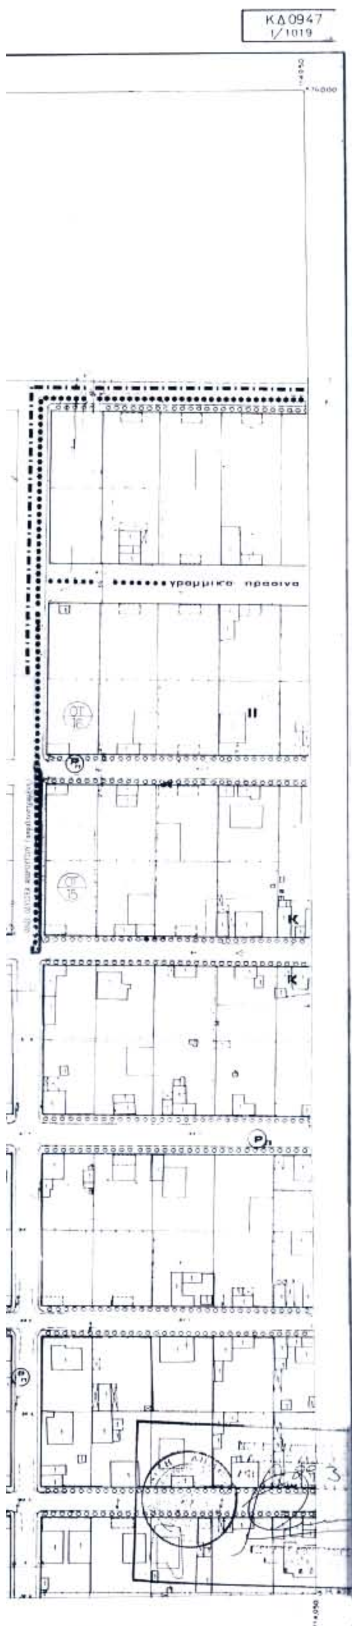

Υ Π Ο Μ Ν Η Μ Α	
———	ΠΡΟΤΕΙΝΟΜΕΝΗ Ο.Γ.
———	ΠΡΟΤΕΙΝΟΜΕΝΗ Ρ.Γ.
———	ΚΑΤΑΡΓΟΥΜΕΝΕΣ Ο.Γ. , Ρ.Γ.
•———•	ΟΡΙΟ ΙΔΙΟΚΤΗΣΙΑΣ

Κ Τ Η Μ Α Τ Ο Λ Ο Γ Ι Κ Ο Σ Π Ι Ν Α Κ Α Σ

ΚΤΗΜΑΤΟΛΟΓΙΚΟΣ ΑΡΙΘΜΟΣ ΙΔΙΟΚΤΗΣΙΑΣ	ΟΝΟΜΑΤΕΠΩΝΥΜΟ ΙΔΙΟΚΤΗΤΟΥ	ΔΙΕΥΘΥΝΣΗ ΙΔΙΟΚΤΗΤΟΥ
0 1 2 3 0 1	ΚΟΥΣΙΑΠΑΝΑΓΙΩΤΗ ΜΑΡΙΑ	ΑΛΜΥΡΟΣ
0 1 2 3 0 2	ΚΟΥΣΙΑ ΕΛΕΥΘΕΡΙΑ	ΑΛΜΥΡΟΣ
0 1 2 3 0 3	ΒΟΥΓΑΡΗΣ ΗΛΙΑΣ	ΑΛΜΥΡΟΣ
0 1 2 3 0 4	ΣΥΓΙΡΙΔΗΣ ΚΩΝΣΤΑΝΤΙΝΟΣ	ΑΛΜΥΡΟΣ
0 1 2 3 0 5	Κληρ/μοι ΣΤΑΜΟΥΛΗ ΕΥΣΤΑΘΙΟΥ	ΑΛΜΥΡΟΣ
0 1 2 3 0 6	ΤΣΟΥΠΛΑΚΗΣ ΒΑΣΙΛΕΙΟΣ	ΑΛΜΥΡΟΣ
0 1 2 3 0 7	ΦΩΤΙΑΔΗΣ ΑΝΑΣΤΑΣΙΟΣ	ΑΛΜΥΡΟΣ
0 1 2 3 0 8	Κληρ/μοι ΠΑΝΤΖΙΟΥ ΑΛΕΞΑΝΔΡΟΥ	ΑΛΜΥΡΟΣ
0 1 2 3 0 9	ΠΑΝΤΖΙΟΣ ΙΩΑΝΝΗΣ	ΑΛΜΥΡΟΣ
0 1 2 3 1 0	ΚΟΜΝΟΣ ΘΕΟΔΩΡΟΣ	ΑΛΜΥΡΟΣ
0 1 2 3 1 1	Κληρ/μοι ΑΡΑΜΠΑΤΖΗ ΗΛΙΑ	ΑΛΜΥΡΟΣ
0 1 2 3 1 2	ΜΟΥΣΙΔΗΣ ΣΤΑΥΡΟΣ	ΑΛΜΥΡΟΣ
0 1 2 3 1 3	ΚΟΥΟΥΛΑΣ ΜΙΧΑΛΗΣ	ΑΛΜΥΡΟΣ
0 1 2 3 1 4	ΜΠΕΗΣ ΧΡΗΣΤΟΣ & ΙΩΑΝΝΗΣ	ΑΛΜΥΡΟΣ
0 1 2 3 1 5	ΜΠΡΑΖΙΟΥΛΑΣ ΙΩΑΝΝΗΣ	ΑΛΜΥΡΟΣ
0 1 2 3 1 6	ΠΑΠΑΣ ΔΗΜΗΤΡΙΟΣ	ΑΛΜΥΡΟΣ
0 1 2 3 1 7	ΑΓΡΑΦΙΩΤΗΣ ΑΠΟΣΤΟΛΟΣ	ΑΛΜΥΡΟΣ
0 1 2 1 0 3	ΔΗΜΟΣ ΑΛΜΥΡΟΥ	ΑΛΜΥΡΟΣ
0 1 2 0 0 1	ΒΑΖΟΥΡΑΣ ΧΡΗΣΤΟΣ	ΑΛΜΥΡΟΣ
0 1 2 0 0 2	ΣΤΑΜΟΥΛΗΣ ΑΠΟΣΤΟΛΟΣ	ΑΛΜΥΡΟΣ

ΕΛΛΗΝΙΚΗ ΔΗΜΟΚΡΑΤΙΑ
ΝΟΜΑΡΧΙΑΚΗ ΑΥΤΟΔΙΟΙΚΗΣΗ ΜΑΓΝΗΣΙΑΣ
ΤΜΗΜΑ ΠΟΛΕΟΔΟΜΙΑΣ ΚΑΙ
ΠΟΛ/ΚΩΝ ΕΦΑΡΜΟΓΩΝ

ΤΡΟΠΟΠΟΙΗΣΗ ΣΧΕΔΙΟΥ ΠΟΛΗΣ ΑΛΜΥΡΟΥ ΚΑΙ ΕΥΞΕΙΝΟΥΠΟΛΗΣ ΣΤΗΝ ΠΕΡΙΟΧΗ ΤΗΣ ΕΠΕΚΤΑΣΗΣ

ΘΕΩΡΗΣΗ
Η ΑΝΤΙΠΑΡΑΠΕΧΩΠΕ
Βόλος 10/4/06
Αναστασία Λουκίδου
Αρχ. Μηχ/κός με Α βαθμό

ΠΕΡΙΛΗΨΗ ΑΠΟΦΑΣΗΣ

Εγκρίνουμε την τροποποίηση του εγκεκριμένου ρυμοτομικού σχεδίου πόλης Αλμυρού Νομού Μαγνησίας α) στην περιοχή «Κουλουριώτικα» και β) στην περιοχή «επέκτασης Ευξεινούπολης» που αφορά τον καθορισμό ορισμένων οικοδομικών και ρυμοτομικών γραμμών του σχεδίου και τον καθορισμό της τελευταίας γραμμής του σχεδίου επέκτασης Ευξεινούπολης ως ορίου του σχεδίου πόλης (κίτρινη).

Εγκρίνεται ως παράρτημα της 2368/2006 απόφασης

ΒΟΛΟΣ 10/4/06

Ο ΝΟΜΑΡΧΗΣ ΜΑΓΝΗΣΙΑΣ

ΙΩΑΝΝΗΣ ΠΡΙΝΤΖΟΣ

ΦΕΚ αρ. τεύχος Δ

ΝΟΜΟΣ ΜΑΓΝΗΣΙΑΣ ΠΕΡΙΟΧΗ ΑΛΜΥΡΟΥ

Η σύνταξη του διαγράμματος έγινε φωτογραμμετρικά το έτος 1986 από αεροφωτογραφίες κλίμακας πε ρίπου 1:7000 λήψεως 17-8-1982

ΥΠΟΥΡΓΕΙΟ ΠΕΡ/ΝΤΟΣ ΧΩΡ/ΞΙΑΣ & ΔΗΜ. ΕΡΓΩΝ
ΔΙΕΥΘΥΝΣΗ ΧΑΡΤΟΓΡΑΦΗΣΕΩΝ

ΚΔ 0947
1/1018

ΤΟΠΟΓΡΑΦΙΚΟ ΔΙΑΓΡΑΜΜΑ

ΕΘΝΙΚΟ ΤΥΠΟΓΡΑΦΕΙΟ
Για τεχνικούς λόγους στο σχεδιάγραμμα έγινε σμίκρυνση κατά ποσοστό 33 %

Γ 74245/87
«Έγκριση πολεοδομικής μελέτης επέκτασης της κοινότητας ... (ν. Μαγνησίας)»
11 Δεκεμβρίου 1987


Ελληνικό DATUM
Εγκάρσια Μερκατορική προβολή 3°
Κεντρικός μεσημβρινός λ:0° απ Αθήνα
Ο περιμετρικός τετραγωνισμός του διαγράμματος είναι της προβολής ΗΑΤΤ του κεντρου φύλλου


ΥΠΟΜΝΗΜΑ


ΚΛΙΜΑΚΑ 1:1000

ΝΟΜΟΣ ΜΑΓΝΗΣΙΑΣ

Η σύνταξη του διαγράμματος έγινε φωτογραμμετρικά το έτος 1986 από αεροφωτογραφίες κλίμακας ... 1:7000 λήψεως 17-6-1982

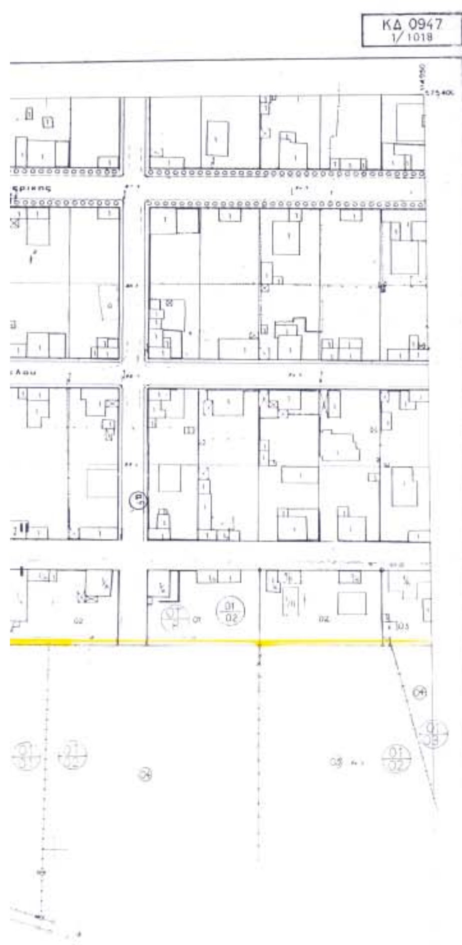

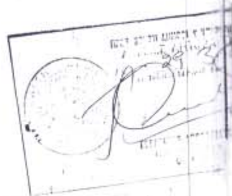

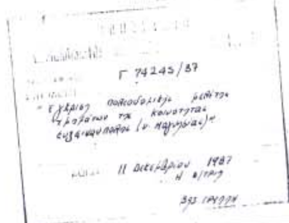

ΝΟΜΟΣ ΜΑΓΝΗΣΙΑΣ ΠΕΡΙΟΧΗ ΑΛΜΥΡΟΥ

[illegible]

Υ Π Ο Μ Ν Η Μ Α	
———	ΠΡΟΤΕΙΝΟΜΕΝΗ Ο.Γ.
———	ΠΡΟΤΕΙΝΟΜΕΝΗ Ρ.Γ.
- - - - -	ΚΑΤΑΡΓΟΥΜΕΝΕΣ Ο.Γ., Ρ.Γ.
———	ΟΡΙΟ ΣΧΕΔΙΟΥ ΠΟΛΕΩΣ
•———•	ΟΡΙΟ ΙΔΙΟΚΤΗΣΙΑΣ

ΚΤΗΜΑΤΟΛΟΓΙΚΟΣ ΠΙΝΑΚΑΣ

ΚΤΗΜΑΤΟΛΟΓΙΚΟΣ ΑΡΙΘΜΟΣ ΙΔΙΟΚΤΗΣΙΑΣ	ΟΝΟΜΑΤΕΠΩΝΥΜΟ ΙΔΙΟΚΤΗΤΟΥ	ΔΙΕΥΘΥΝΣΗ ΙΔΙΟΚΤΗΤΟΥ
010101	ΜΠΡΑΖΙΟΥΛΑΣ ΙΩΑΝΝΗΣ & ΓΕΩΡΓΙΟΣ	ΑΛΜΥΡΟΣ
010102	ΘΕΟΔΩΡΑΚΗΣ ΑΛΕΞΙΟΣ	ΑΛΜΥΡΟΣ
010103	ΠΙΤΤΟΣ ΖΗΣΗΣ	ΑΛΜΥΡΟΣ
010201	ΜΠΑΚΟΛΑΣ ΒΑΣΙΛΕΙΟΣ & ΓΕΩΡΓΙΟΣ	ΑΛΜΥΡΟΣ
010202	ΒΟΜΠΡΑΣ ΑΘΑΝΑΣΙΟΣ-ΣΟΥΦΛΙΑ ΖΩΗ	ΑΛΜΥΡΟΣ
010203	ΑΜΒΡΑΖΗΣ ΑΠΟΣΤΟΛΟΣ	ΑΛΜΥΡΟΣ
010204	ΚΑΛΑΤΖΗΣ ΤΡΙΑΝΤΑΦΥΛΛΟΣ	ΑΛΜΥΡΟΣ
010205	ΜΠΙΖΑΤΗΣ ΚΩΝΣΤΑΝΤΙΝΟΣ	ΑΛΜΥΡΟΣ
010304	ΣΑΒΒΙΔΗΣ ΑΝΑΣΤΑΣΙΟΣ	ΑΛΜΥΡΟΣ

ΕΛΛΗΝΙΚΗ ΔΗΜΟΚΡΑΤΙΑ
ΝΟΜΑΡΧΙΑΚΗ ΑΥΤΟΔΙΟΙΚΗΣΗ ΜΑΓΝΗΣΙΑΣ
ΤΜΗΜΑ ΠΟΛΕΟΔΟΜΙΑΣ ΚΑΙ
ΠΟΛ/ΚΩΝ ΕΦΑΡΜΟΓΩΝ

ΤΡΟΠΟΠΟΙΗΣΗ ΣΧΕΔΙΟΥ ΠΟΛΗΣ ΑΛΜΥΡΟΥ ΚΑΙ ΕΥΞΕΙΝΟΥΠΟΛΗΣ ΣΤΗΝ ΠΕΡΙΟΧΗ ΤΗΣ ΕΠΕΚΤΑΣΗΣ

ΘΕΩΡΗΣΗ 10/4/06
Η ΔΙΕΥΘΥΝΤΡΙΑ ΠΕΧΩΠΕ

Αναστασία Λουκίδου
Αγρ. Τοπ. Μηχ/κός με Α βαθμό

ΠΕΡΙΛΗΨΗ ΑΠΟΦΑΣΗΣ

Εγκρίνουμε την τροποποίηση του εγκεκριμένου ρυμοτομικού σχεδίου πόλης Αλμυρού Νομού Μαγνησίας α) στην περιοχή «Κουλουριώτικα» και β) στην περιοχή «επέκτασης Ευξεινούπολης» που αφορά τον καθορισμό ορισμένων οικοδομικών και ρυμοτομικών γραμμών του σχεδίου και τον καθορισμό της τελευταίας γραμμής του σχεδίου επέκτασης Ευξεινούπολης ως ορίου του σχεδίου πόλης (κίτρινη).

Εγκρίνεται ως παράρτημα της 2368/2006 απόφασης

ΒΟΛΟΣ 10-4-06

Ο ΝΟΜΑΡΧΗΣ ΜΑΓΝΗΣΙΑΣ

ΙΩΑΝΝΗΣ ΠΡΙΝΤΖΟΣ

ΦΕΚ αρ. τεύχος Δ

ΔΙΟΡΘΩΣΕΙΣ ΣΦΑΛΜΑΤΩΝ

(2)

Στην υπ’ αριθμ. 45854/15.11.2004 απόφαση του Υφυπουργού Πολιτισμού που δημοσιεύθηκε στο ΦΕΚ 1075/τ. Δ/19.11.2004 διορθώνεται:
από το εσφαλμένο «9.182,66 τ.μ.»,
στο σωστό «6.228,69 τ.μ.».

(Από το Υπουργείο Πολιτισμού)



ΑΠΟ ΤΟ ΕΘΝΙΚΟ ΤΥΠΟΓΡΑΦΕΙΟ
ΚΑΠΟΔΙΣΤΡΙΟΥ 34 * ΑΘΗΝΑ 104 32 * ΤΗΛ. 210 52 79 000 * FAX 210 52 21 004
ΗΛΕΚΤΡΟΝΙΚΗ ΔΙΕΥΘΥΝΣΗ: http://www.et.gr – e-mail: webmaster@et.gr